



COMUNE DI FISCAGLIA
PROVINCIA DI FERRARA

PUG

RETE ECOLOGICA

ELABORATO QCD-1.1
SCALA 1:20.000

DATA settembre 2024

Sito:
Ag. Fabio Testi

Ufficio di Piano - Componenti interni
Geom. Ilaria Simoni - Responsabile Ufficio di Piano
Geom. Giuliano Mastini - Gasatore della Comunicazione e della Partecipazione
Funzionario del Settore Urbanistica ed Edilizia Privata
Geom. Enrico Merini - Responsabile Settore LLPP e Patrimonio
Geom. Daniela Ferra - Funzionario Settore Urbanistica ed Edilizia Privata
Geom. Antonia Trevisani - Funzionario Settore LLPP e Patrimonio
Geom. Alessandro Ferretti - Funzionario Settore LLPP e Patrimonio
Geom. Simona Silvestri - Funzionario Settore Ambiente e Protezione Civile
Dott.ssa Roberta Gualdi - Responsabile Settore Finanza e Personale

Gruppo di lavoro
Arch. Sergio Fortini - Coordinatore
Uff. Raffaele Giacomelli - Direttore Tecnico
Ing. Dario Lauerbach - VS&S
Arch. Mirena Scarpaccia - VS&S
Ing. Chiara Cesari
Arch. Francesco Vazaro
Arch. Anna Luciani
Arch. Saverio Gali
Arch. Michele Nevelli



Assunto
Del. G.C. n. 85 del 27/07/2023

Adottato
Del. C.C. n. 58 del 15/12/2023

Approvato
Del. G.C. n. del



- Legenda**
- Perimetro del Territorio Urbanizzato (art. 32 L.R. 24/17)
- 1. Elementi della Rete Natura 2000**
Zona Speciali di Conservazione (ZSC) e
Zona di Protezione Speciale (ZPS) -
(Art.8.9 Norme PUG)
- 2. Elementi della Rete Ecologica Locale**
Stepping zones
Territori coperti da foreste e da boschi
(comma 1 lett.g)
Aree boscate private
Aree per il rimboscimento (class. DBTR)
Aree verdi (class. DBTR)
Aree agricole (class. DBTR)
Prato, erba in genere e marcita
Risale
Frutteto
Sivoli frangiva (class. DBTR)
Cava in falda
Lago
Lago artificiale
Palude
Stagno
Maceri (art. 8.8 Norme PUG)
Valenza Paesaggistica
Valenza naturalistica
Valenza storico testimoniale
- Corridoi ecologici**
Area bagnata e alveo (class. DBTR)
Canali principali
Canali secondari
Argine
Filari alberati e siepi
Percorsi ciclabili
Strade campestri
- Elementi puntuali delle rete ecologica**
Possibili alberi monumentali
Giardini e aree verdi urbane
- 3. Elementi con valenza ecologica di scala provinciale (PTCP)**
PAE
Zone di tutela naturalistica (art. 25 PTCP)
Zone di particolare interesse paesaggistico ambientale
(art.19 PTCP)
Rete Ecologica Provinciale (REP art.27-4ter PTCP)
Corridoi ecologici primari
Corridoi ecologici secondari
Stepping stones
Nodi di Progetto
Areele delle siepi
- Limiti amministrativi**
Fiscaglia
Unità di paesaggio
- Rete Ecologica Provinciale**
Stepping stones
Nodi di Progetto
Corridoi ecologici secondari
Corridoi ecologici primari
Areele delle siepi

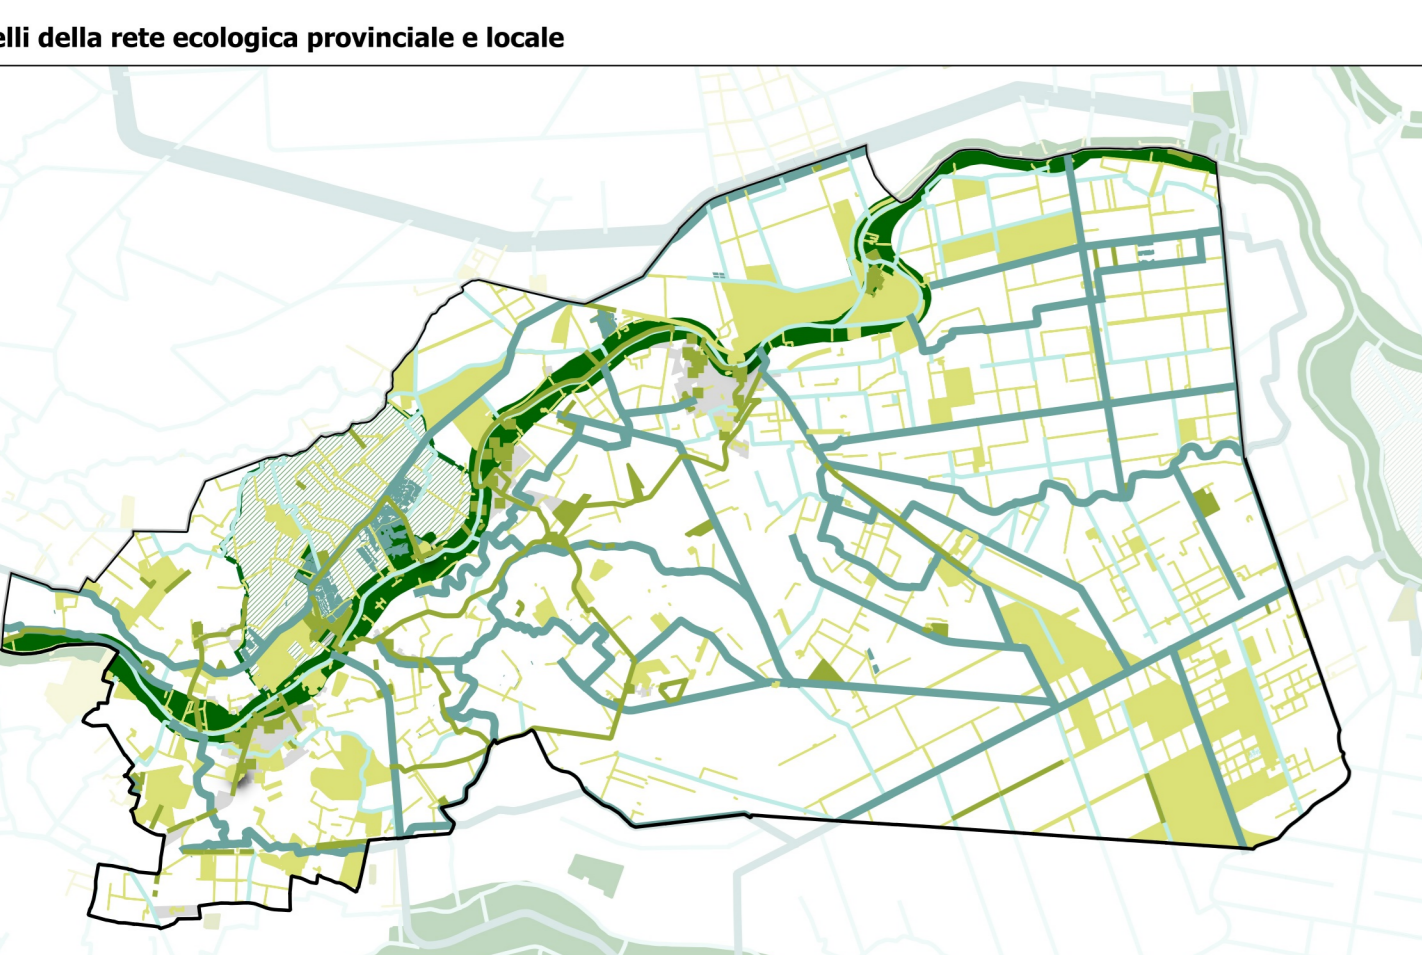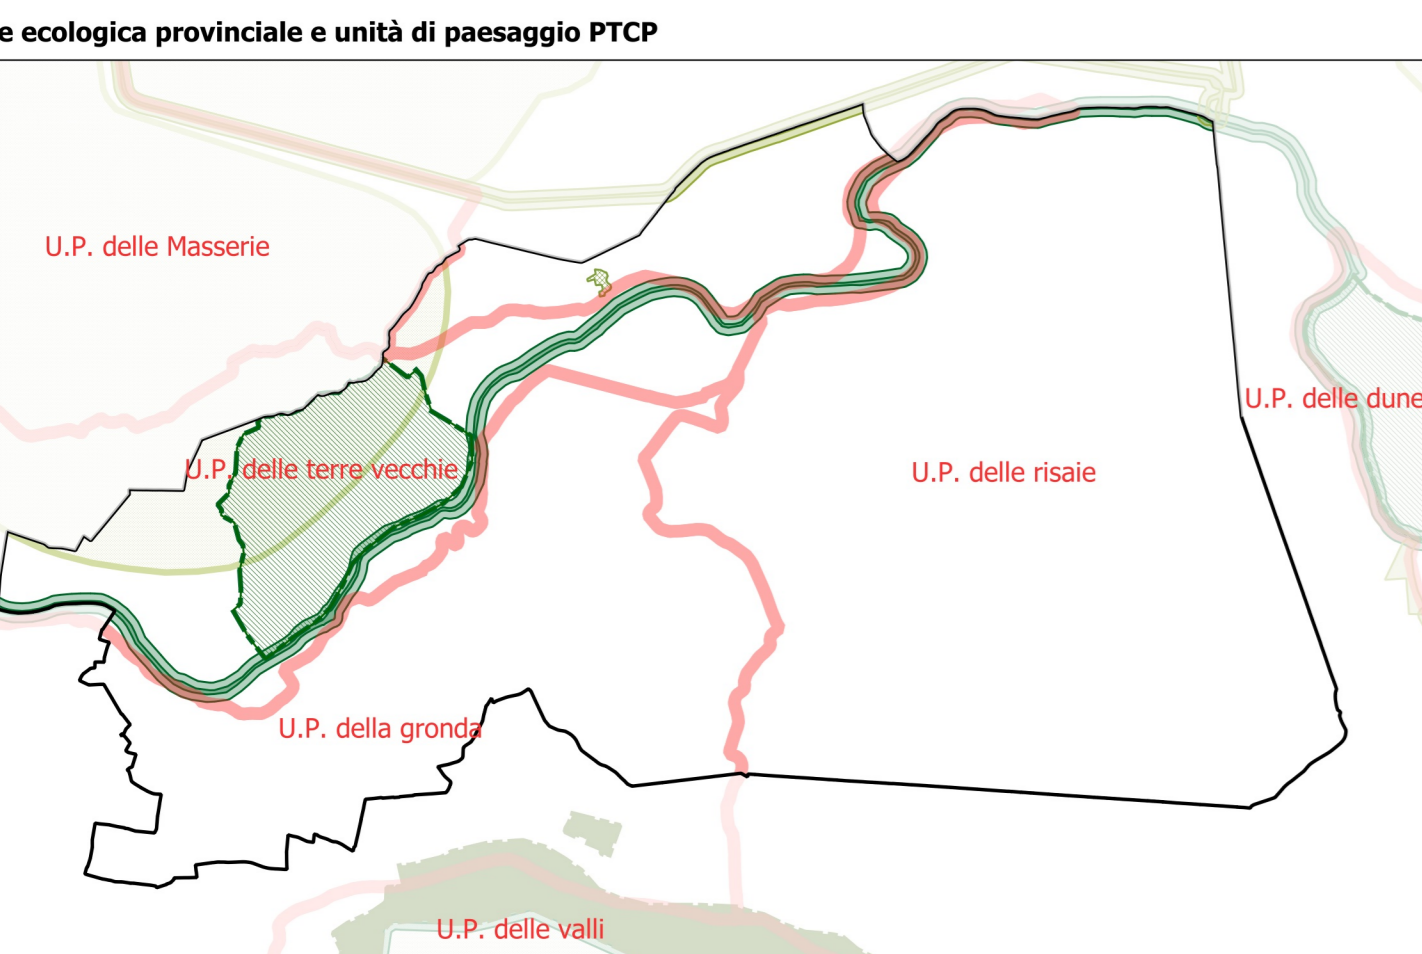

- I livello**
Nodi e corridoi ecologici primari - Rete Natura 2000
Nodi di Progetto
- II livello**
Stepping stones della rete locale
Infrastruttura verde della rete ecologica locale
Stepping stones urbane della rete locale
Infrastruttura blu della rete ecologica locale
- III livello**
Stepping zones della rete minuta
Infrastruttura verde della rete ecologica minuta
Alberi isolati
Infrastruttura blu della rete ecologica minuta
Infrastruttura verde della rete ecologica locale

