



COMUNE DI FISCAGLIA  
PROVINCIA DI FERRARA

**PUG**


ELABORATO  
SCALA

**TAV-1.4**  
1:5.000

DATA

settembre 2024

TAVOLE DELLA DISCIPLINA DEL TERRITORIO URBANIZZATO - FRAZIONI

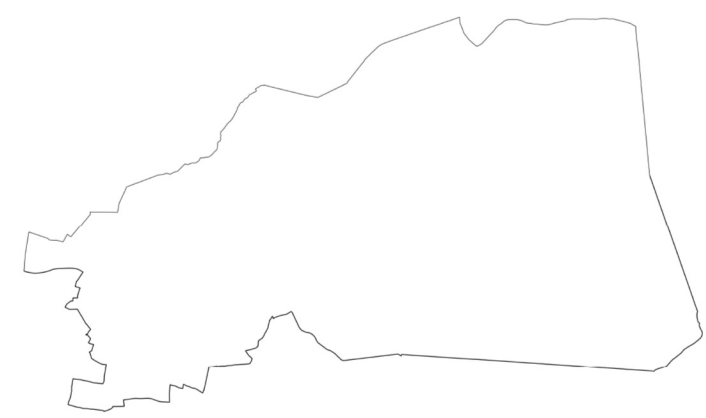

**Sindaco**

Agr. Fabio Tosi

**Ufficio di Piano - Componenti interni**

Geom. Ilaria Simoni - *Responsabile Ufficio di Piano*  
 Responsabile Settore Urbanistica ed Edilizia Privata  
 Geom. Giuliano Masina - *Garante della Comunicazione e della Partecipazione*  
 Funzionario del Settore Urbanistica ed Edilizia Privata  
 Geom. Enrico Menini - *Responsabile Settore LLPP e Patrimonio*  
 Geom. Daniele Furini - *Funzionario Settore Urbanistica ed Edilizia Privata*  
 Geom. Antonia Trevisani - *Funzionario Settore LLPP e Patrimonio*  
 Geom. Alessandro Ferretti - *Funzionario Settore LLPP e Patrimonio*  
 Geom. Simone Siviero - *Funzionario Settore Ambiente e Protezione Civile*  
 Dott.ssa Roberta Giletta - *Responsabile Settore Finanza e Personale*

**Gruppo di lavoro**



Arch. Sergio Fortini - *Coordinatore*  
 Urb. Raffaele Gerometta - *Direttore Tecnico*  
 Ing. Elettra Lowenthal - *ValSAT*  
 Arch. Morena Scrascia - *ValSAT*  
 Ing. Virginia Celentano - *Acustica*  
 Ing. Chiara Cesarini  
 Arch. Francesco Vazzano  
 Arch. Anna Luciani  
 Arch. Saverio Osti  
 Arch. Michele Avenali  
 Dott. Geol. Thomas Veronese - *Aspetti idraulici, geologici e sismici*



**Assunto**  
Del. G.C. n. 85 del 27/07/2023

**Adottato**  
Del. C.C. n. 58 del 15/12/2023

**Approvato**  
Del. C.C. n. del

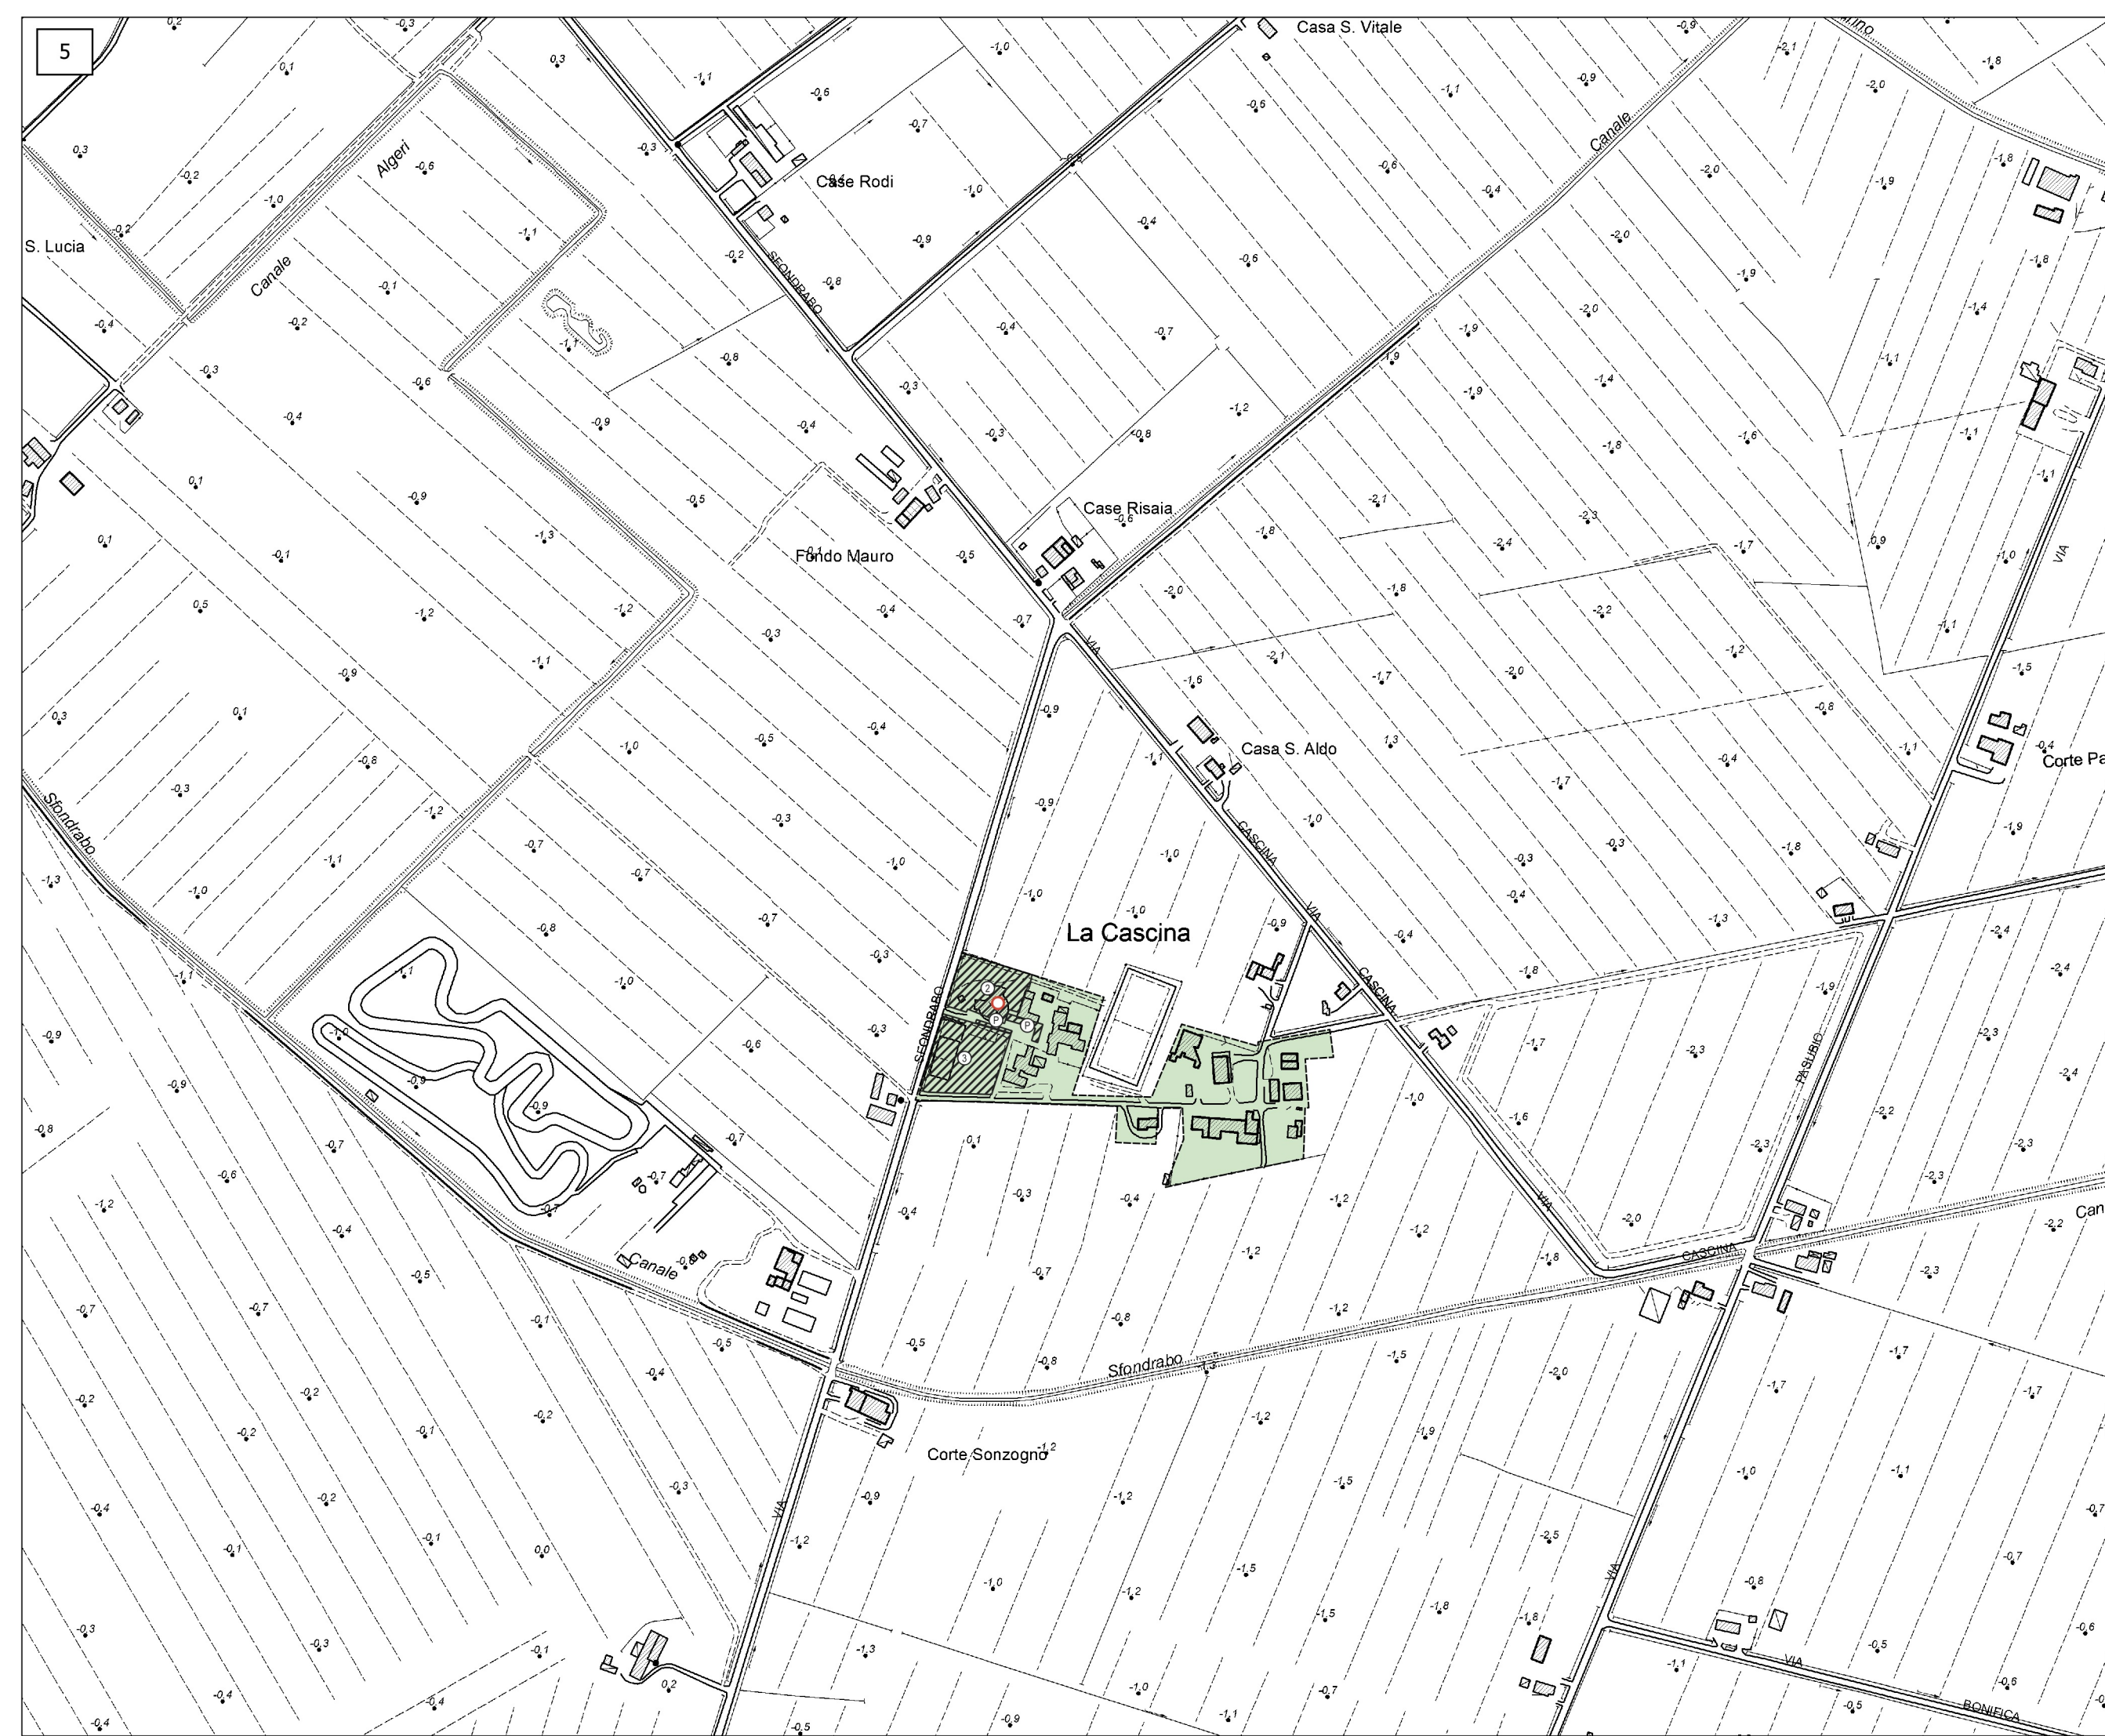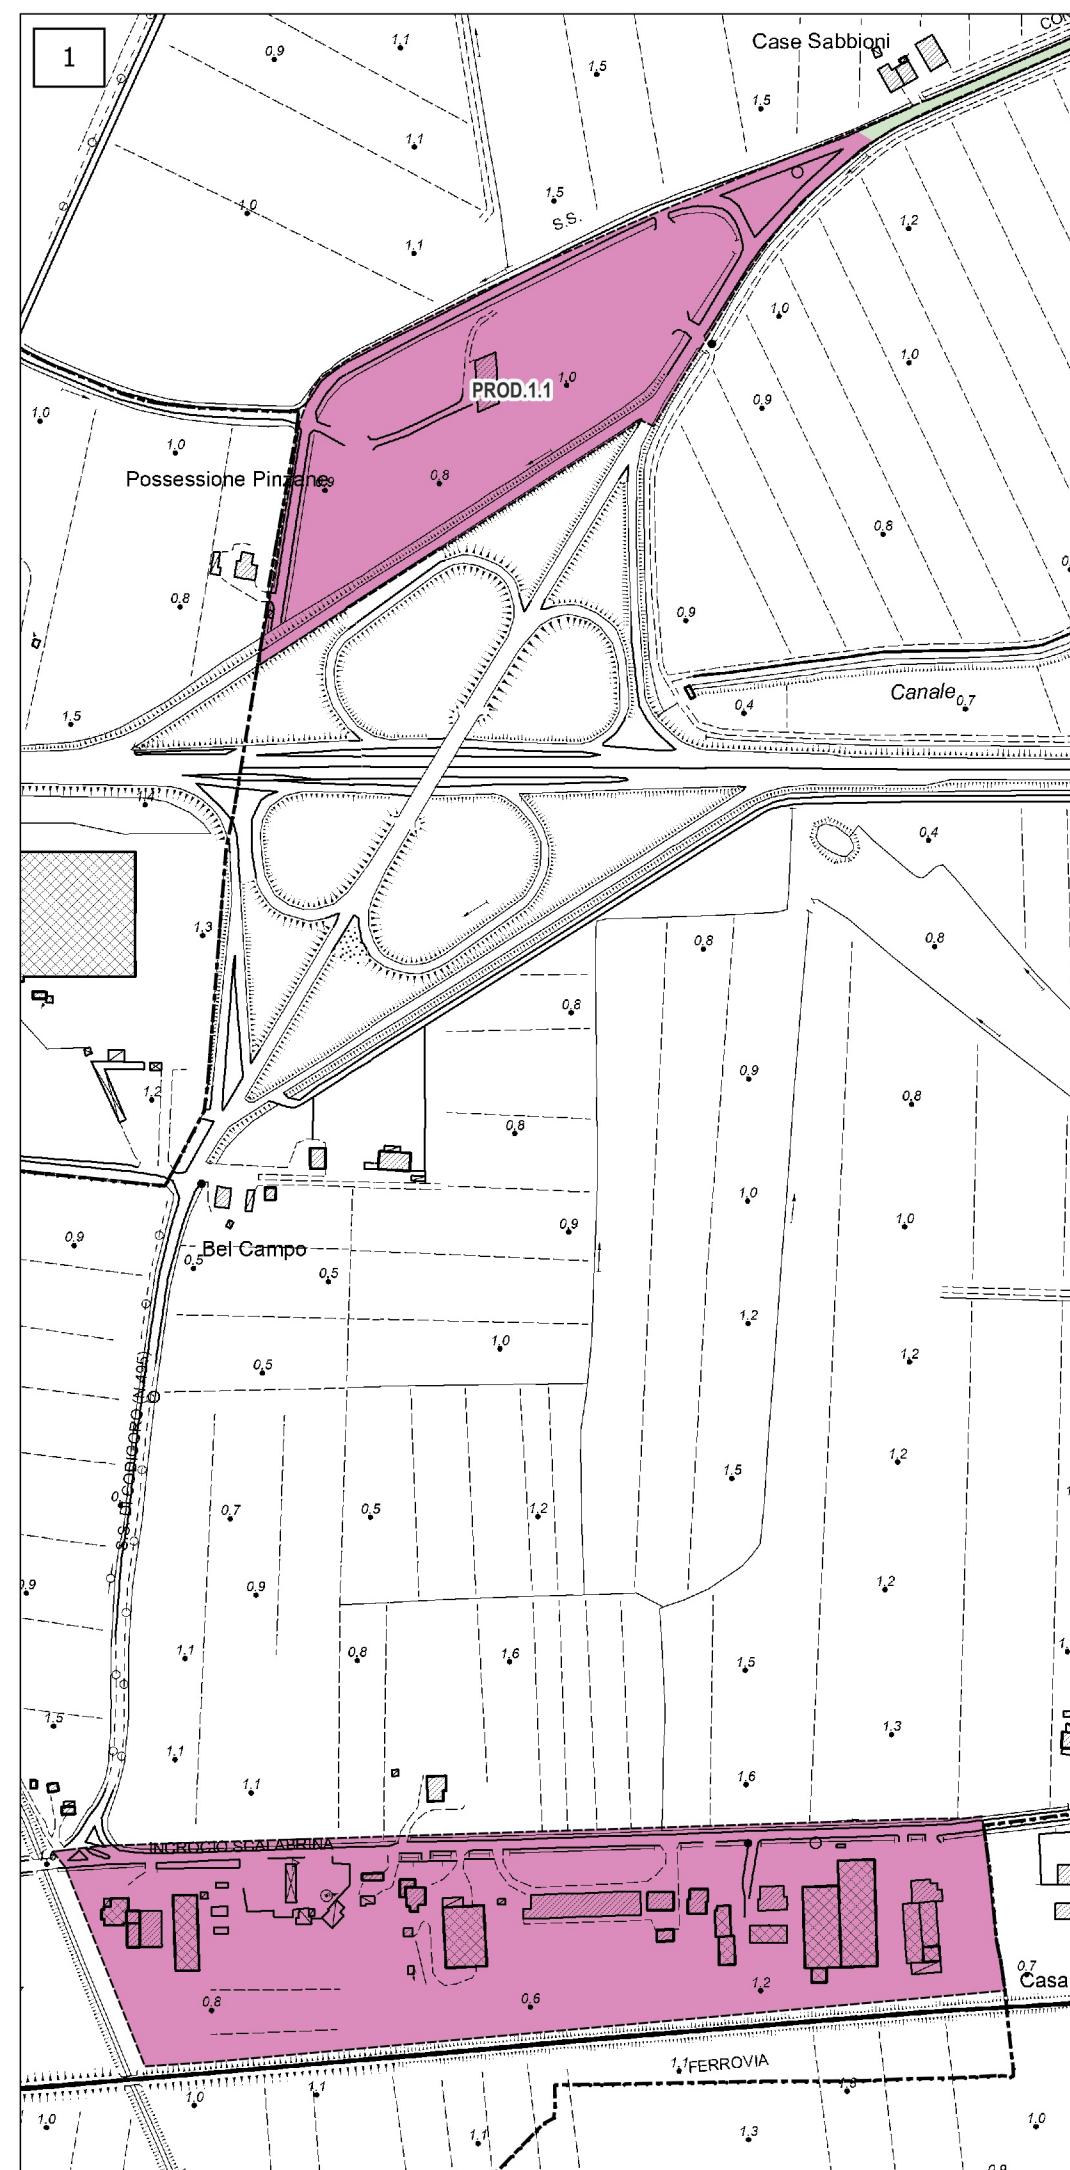

**Legenda**

- Confini comunali
- Confine di separazione tra le località
- Perimetro del Territorio Urbanizzato (ex art.32 L.R.24/2017)
- Ambiti in deroga (art. 3.5 c.4 Norme PUG)
- Centro storico (Titolo III Norme PUG)
- PROD1 (art. 4.15; 4.16; 4.17 Norme PUG)
- PROD1 (art. 4.17 c.7 Norme PUG)
- PROD1 (art. 4.17 c.6 Norme PUG)
- PROD2 (art. 4.15; 4.16; 4.18 Norme PUG)
- RES1 (art. 4.8; 4.9; 4.10 Norme PUG)
- RES2 (art. 4.8; 4.9; 4.11 Norme PUG)
- RES3 (art. 4.8; 4.9; 4.12 Norme PUG)
- RES4 (art. 4.8; 4.9; 4.13 Norme PUG)
- Dotazioni in territorio urbanizzato (Titolo II Norme PUG)
  - 1 - Istruzione
  - 2 - Interesse collettivo
  - 3 - Spazi aperti attrezzati
  - P - Parcheggi
  - DTC
  - F - Sedi ferroviarie (art. 2.10 Norme PUG)
- Dotazioni dismesse
- Beni storici in territorio urbanizzato**
  - Edifici e complessi edilizi di pregio storico-culturale e testimoniale (Titolo III PUG)
  - Edifici e complessi edilizi monumentali, di rilevante importanza nel contesto urbano e territoriale, in quanto caratterizzati da aspetti storico-artistici significativi (comprende gli immobili di cui al D.Lgs. 42/2004, Parte Seconda, Titolo I) (Titolo III PUG)

